


Схема геодезических построений

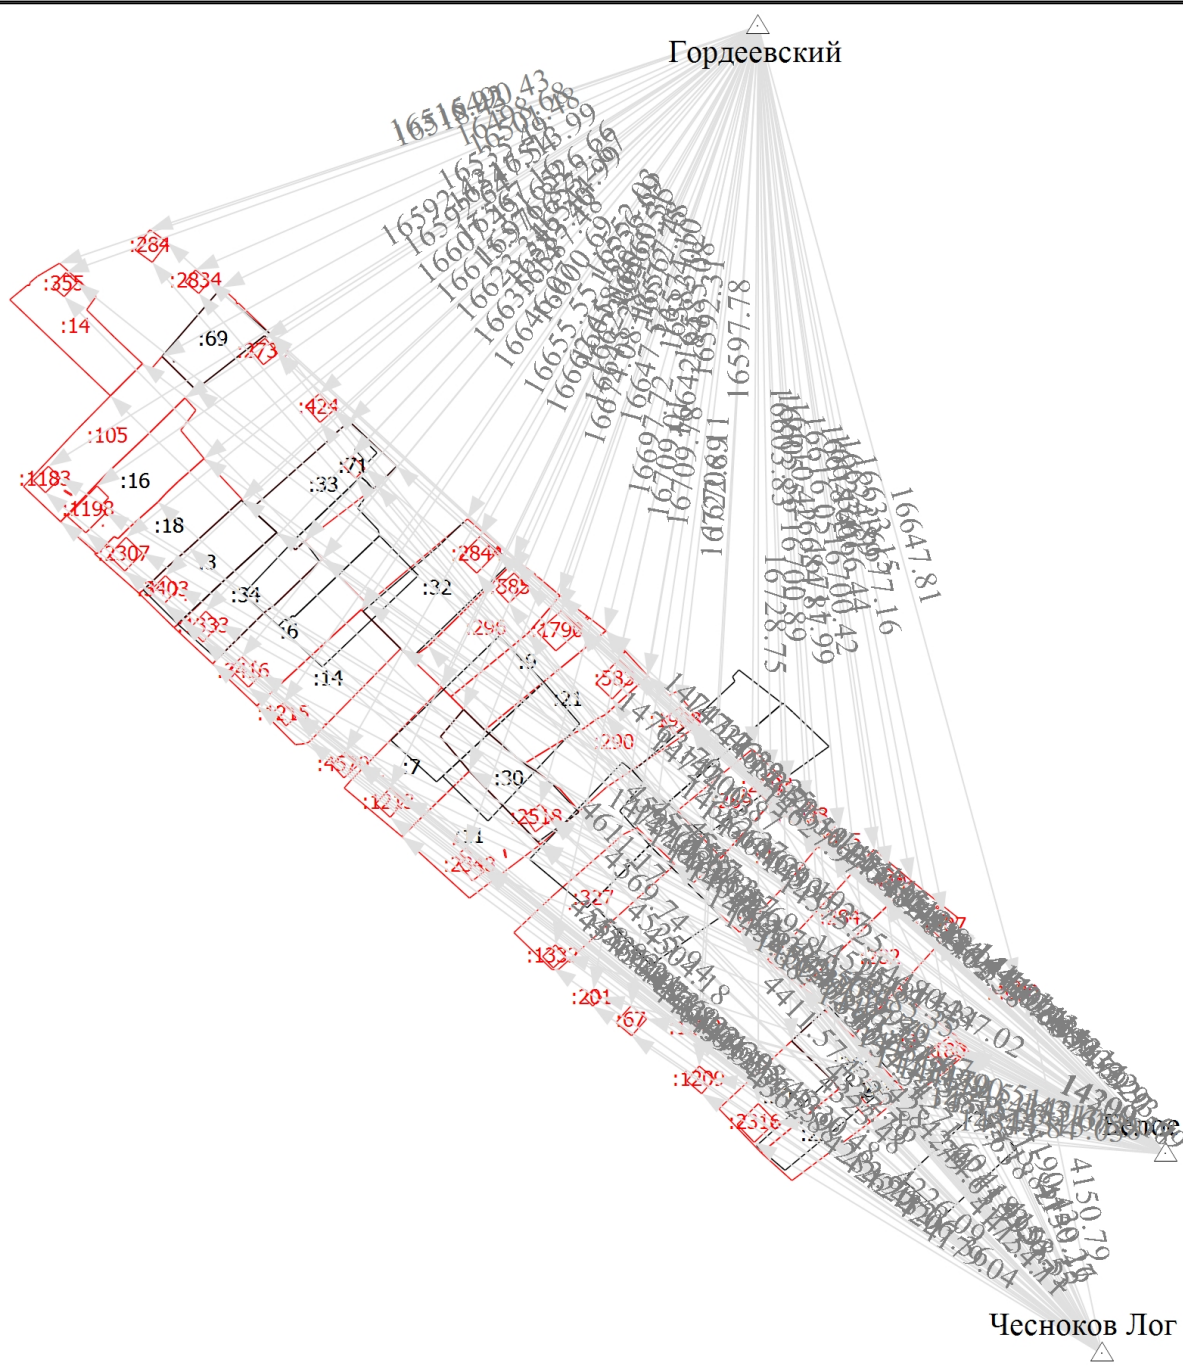

Масштаб 1:3000

Условные обозначения

- - Часть границы, местоположение которой определено при выполнении кадастровых работ
- - Часть границы, сведения ЕГРН о которой позволяют однозначно определить ее положение на местности
- - Часть контура, образованного проекцией вновь образованного наземного конструктивного элемента здания, сооружения, объекта незавершенного строительства
- - Часть контура, образованного проекцией существующего в ЕГРН наземного конструктивного элемента здания, сооружения, объекта незавершенного строительства
- :4 - Уточняемый земельный участок
- :67 - Уточняемое здание
- △ - Пункт государственной геодезической сети
- Направления геодезических построений при определении координат характерных точек границ земельного участка
- Белое - Наименование геодезического пункта
- 14393.89 - Расстояние до точки объекта