


Схема геодезических построений

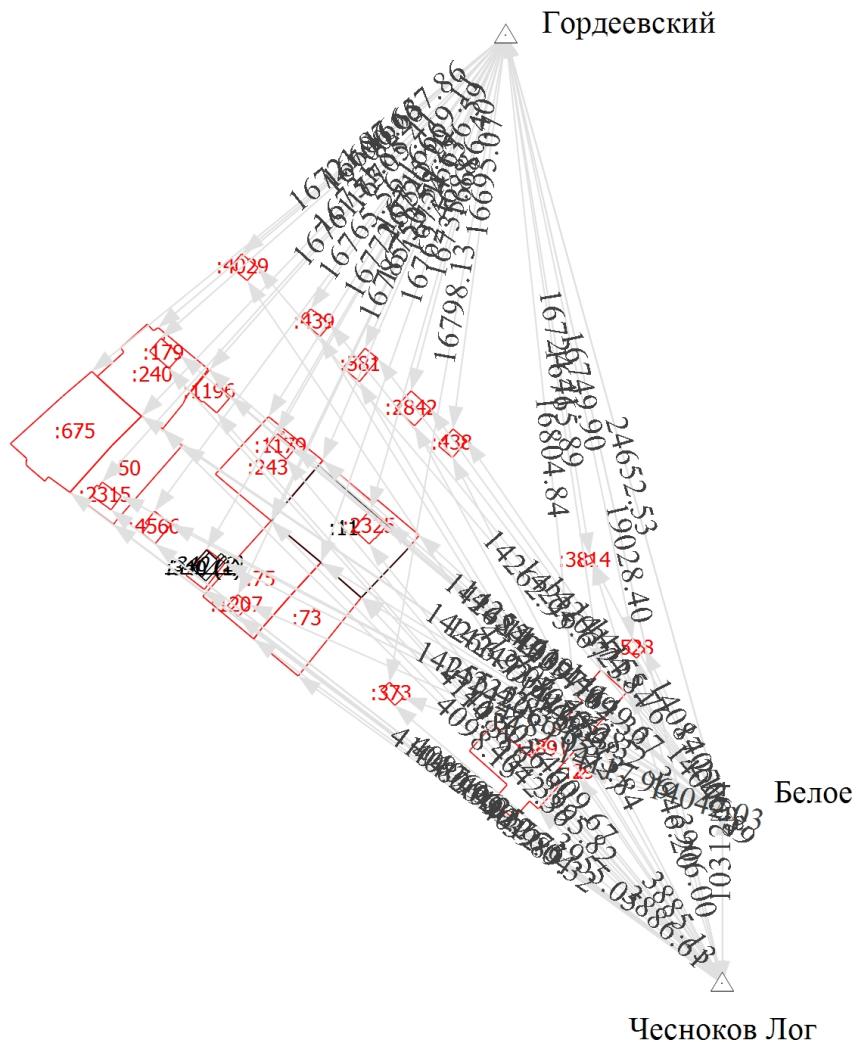

Масштаб 1:3000

Условные обозначения

- Часть границы, местоположение которой определено при выполнении кадастровых работ
 - Часть границы, сведения ЕГРН о которой позволяют однозначно определить ее положение на местности

:73
:1207


 - Уточняемый земельный участок
 - Уточняемое здание
 - Направления геодезических построений при определении координат характерных точек границ земельного участка
 - Расстояние до точки объекта

4042.03

- - Часть контура, образованного проекцией вновь образованного наземного конструктивного элемента здания, сооружения, объекта незавершенного строительства
 - Часть контура, образованного проекцией существующего в ЕГРН наземного конструктивного элемента здания, сооружения, объекта незавершенного строительства
 - Уточняемое сооружение
 - Пункт государственной геодезической сети
 - Наименование геодезического пункта

:29

 Белое