

ФИЛИАЛ ФЕДЕРАЛЬНОГО ГОСУДАРСТВЕННОГО БЮДЖЕТНОГО УЧРЕЖДЕНИЯ "Федеральная кадастровая палата Федеральной службы государственной регистрации, кадастра и картографии" по Алтайскому краю

(полное наименование органа кадастрового учета)

КП.1

КАДАСТРОВЫЙ ПАСПОРТ ЗЕМЕЛЬНОГО УЧАСТКА

"13" сентября 2016 г. № 22/16-643166

1	Кадастровый номер:	22:51:110215:77	2	Лист № 1	3	Всего листов: 4
4	Номер кадастрового квартала:	22:51:110215				
5	Предыдущие номера:					
7		6	Дата внесения номера в государственный кадастр недвижимости: 13.09.2016			
8	Кадастровые номера объектов капитального строительства: _____					
9	Адрес (описание местоположения): Алтайский край, Троицкий район, с. Троицкое, ул. Комсомольская, 72а					
10	Категория земель: Земли населенных пунктов					
11	Разрешенное использование: Для ведения личного подсобного хозяйства					
12	Площадь: 295 +/- 6 кв. м					
13	Кадастровая стоимость: 73121.65 руб.					
14	Сведения о правах: _____					
15	Особые отметки: _____					
16	Сведения о природных объектах: _____					
17	Дополнительные сведения:					
	17.1	Кадастровые номера участков, образованных с земельным участком: _____				
	17.2	Кадастровый номер преобразованного участка: _____				
	17.3	Кадастровые номера участков, подлежащих снятию или снятых с кадастрового учета: _____				
	17.4	Кадастровые номера участков, образованных из земельного участка: _____				
18	Характер сведений государственного кадастра недвижимости (статус записи о земельном участке): Сведения об объекте недвижимости имеют статус временные.					
19	Дата истечения временного характера сведений - 14.09.2021.					
	Сведения о кадастровых инженерах: Карпушкина Лариса Петровна, 22-12-92, 11.08.2016 г.					

Инженер территориального отдела № 3
(полное наименование должности)

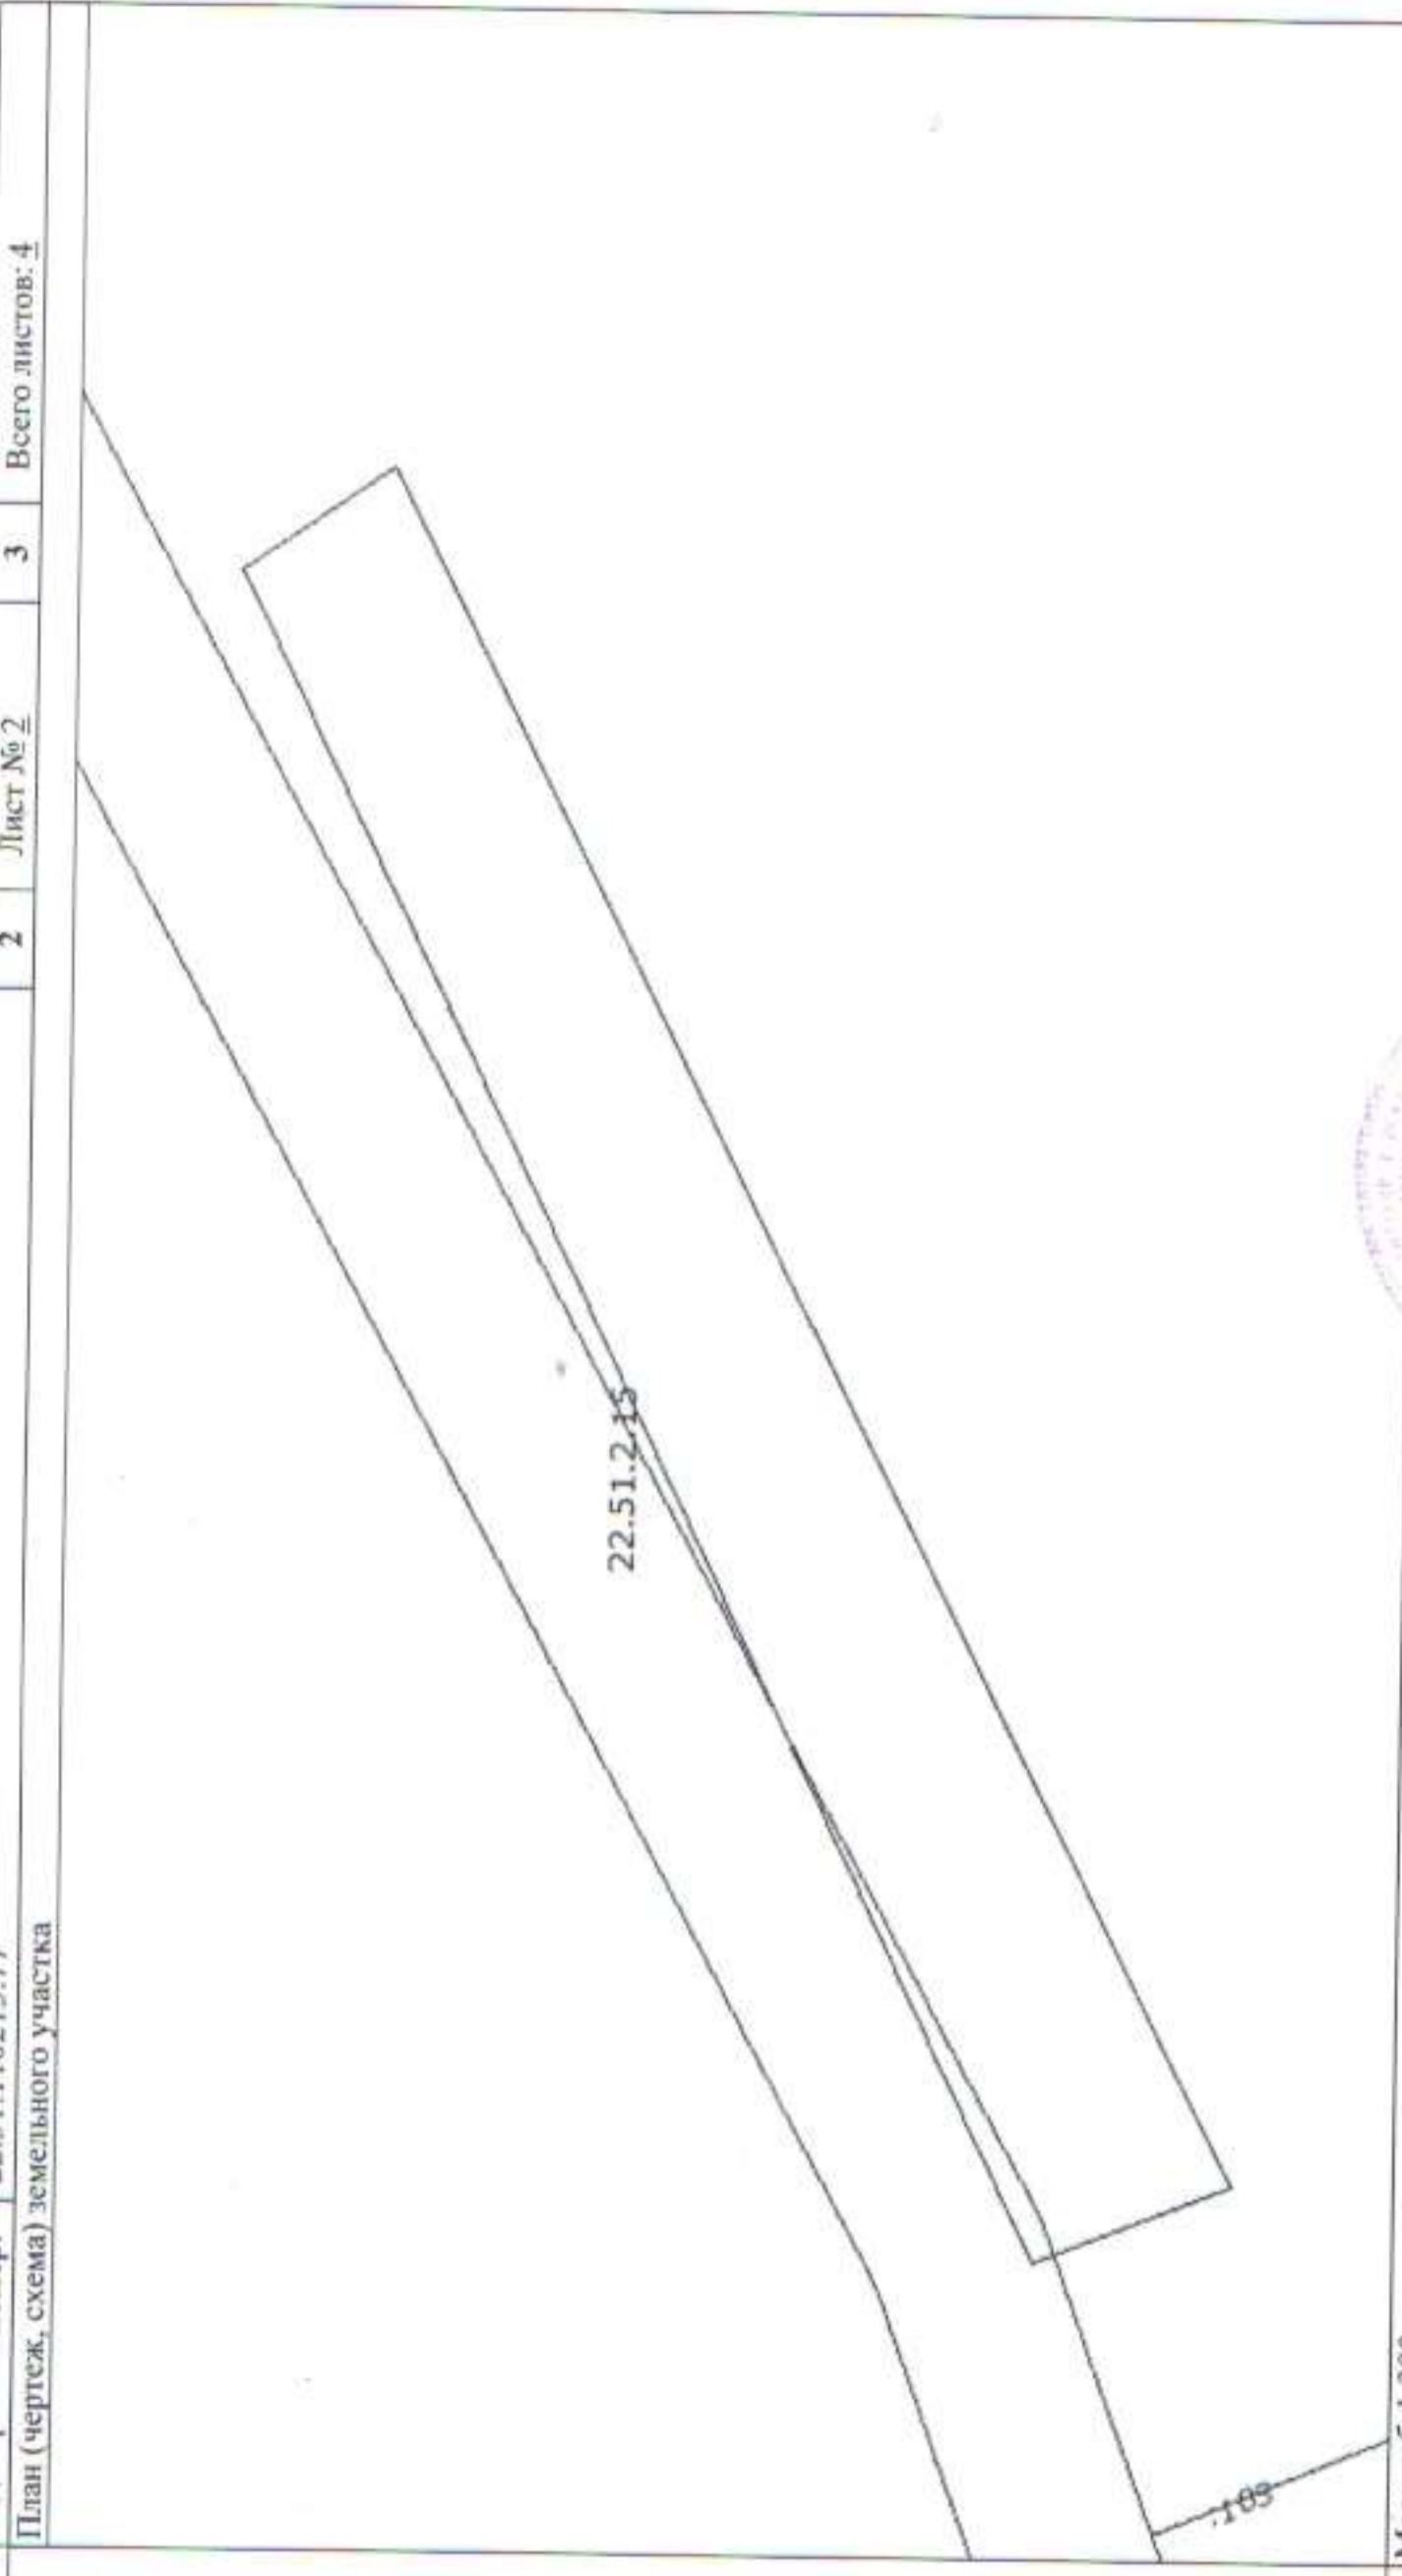
Кочет
(подпись)

Е. В. Коновалова
(инициалы, фамилия)

М.П.

КАДАСТРОВЫЙ ПАСПОРТ ЗЕМЕЛЬНОГО УЧАСТКА

"13" сентября 2016 г. № 22/16-643166

1	Кадастровый номер: 22:51:110215:77	2	Лист № 2	3	Всего листов: 4
4	План (чертеж, схема) земельного участка				
					
5	Масштаб 1:300				

Инженер территориального отдела № 3
(полное наименование должности)



Е. В. Коновалова
(инициалы, фамилия)

(подпись)

М.П.

КАДАСТРОВЫЙ ПАСПОРТ ЗЕМЕЛЬНОГО УЧАСТКА

"13" сентября 2016 г. № 22/16-643166

1	Кадастровый номер:	22:51:110215:77		2	Лист № 3	3	Всего листов: 4
4	Сведения о частях земельного участка и обременениях						
	Номер п/п	Учетный номер части	Площадь (м²)	Характеристика части			
	1	2	3	4			
	1	1	7	<p>Ограничения прав на земельный участок, предусмотренные статьей 56 Земельного кодекса Российской Федерации. Правила охраны газораспределительных сетей, утвержденные Постановлением Правительства РФ №878 от 20.11.2000г., для размещения газовых сетей высокого и низкого давления от ГРП-7, ГРП-13 в с. Троицкое, до ГРП-20, котельной ЦРБ, школы №1 и газовые сети низкого давления от ГРП-20 в с. Троицкое Троицкого района Алтайского края, зона с особыми условиями использования территорий, № 1.22.51.2.15. Карта (план) границ охранной зоны газовых сетей высокого и низкого давления от ГРП-7, ГРП-13 в с. Троицкое, до ГРП-20, котельной ЦРБ, школы №1 и газовые сети низкого давления от ГРП-20 в с. Троицкое Троицкого района Алтайского края от 13.05.2013 № 6/н</p>			

Инженер территориального отдела № 3
(полное наименование должности)




М.П. (подпись)

Е. В. Коновалова
(инициалы, фамилия)

КАДАСТРОВЫЙ ПАСПОРТ ЗЕМЕЛЬНОГО УЧАСТКА

"13" сентября 2016 г. № 22/16-643166

1	Кадастровый номер: 22:51:110215:77	2	Лист № 4	3	Всего листов: 4
4	План (чертеж, схема) части земельного участка Учетный номер части: 22:51:110215:77/1				
					
5	Масштаб 1:100				



Инженер территориального отдела № 3
(полное наименование должности)

Е. В. Коновалова
(инициалы, фамилия)

(подпись)

М.П.