


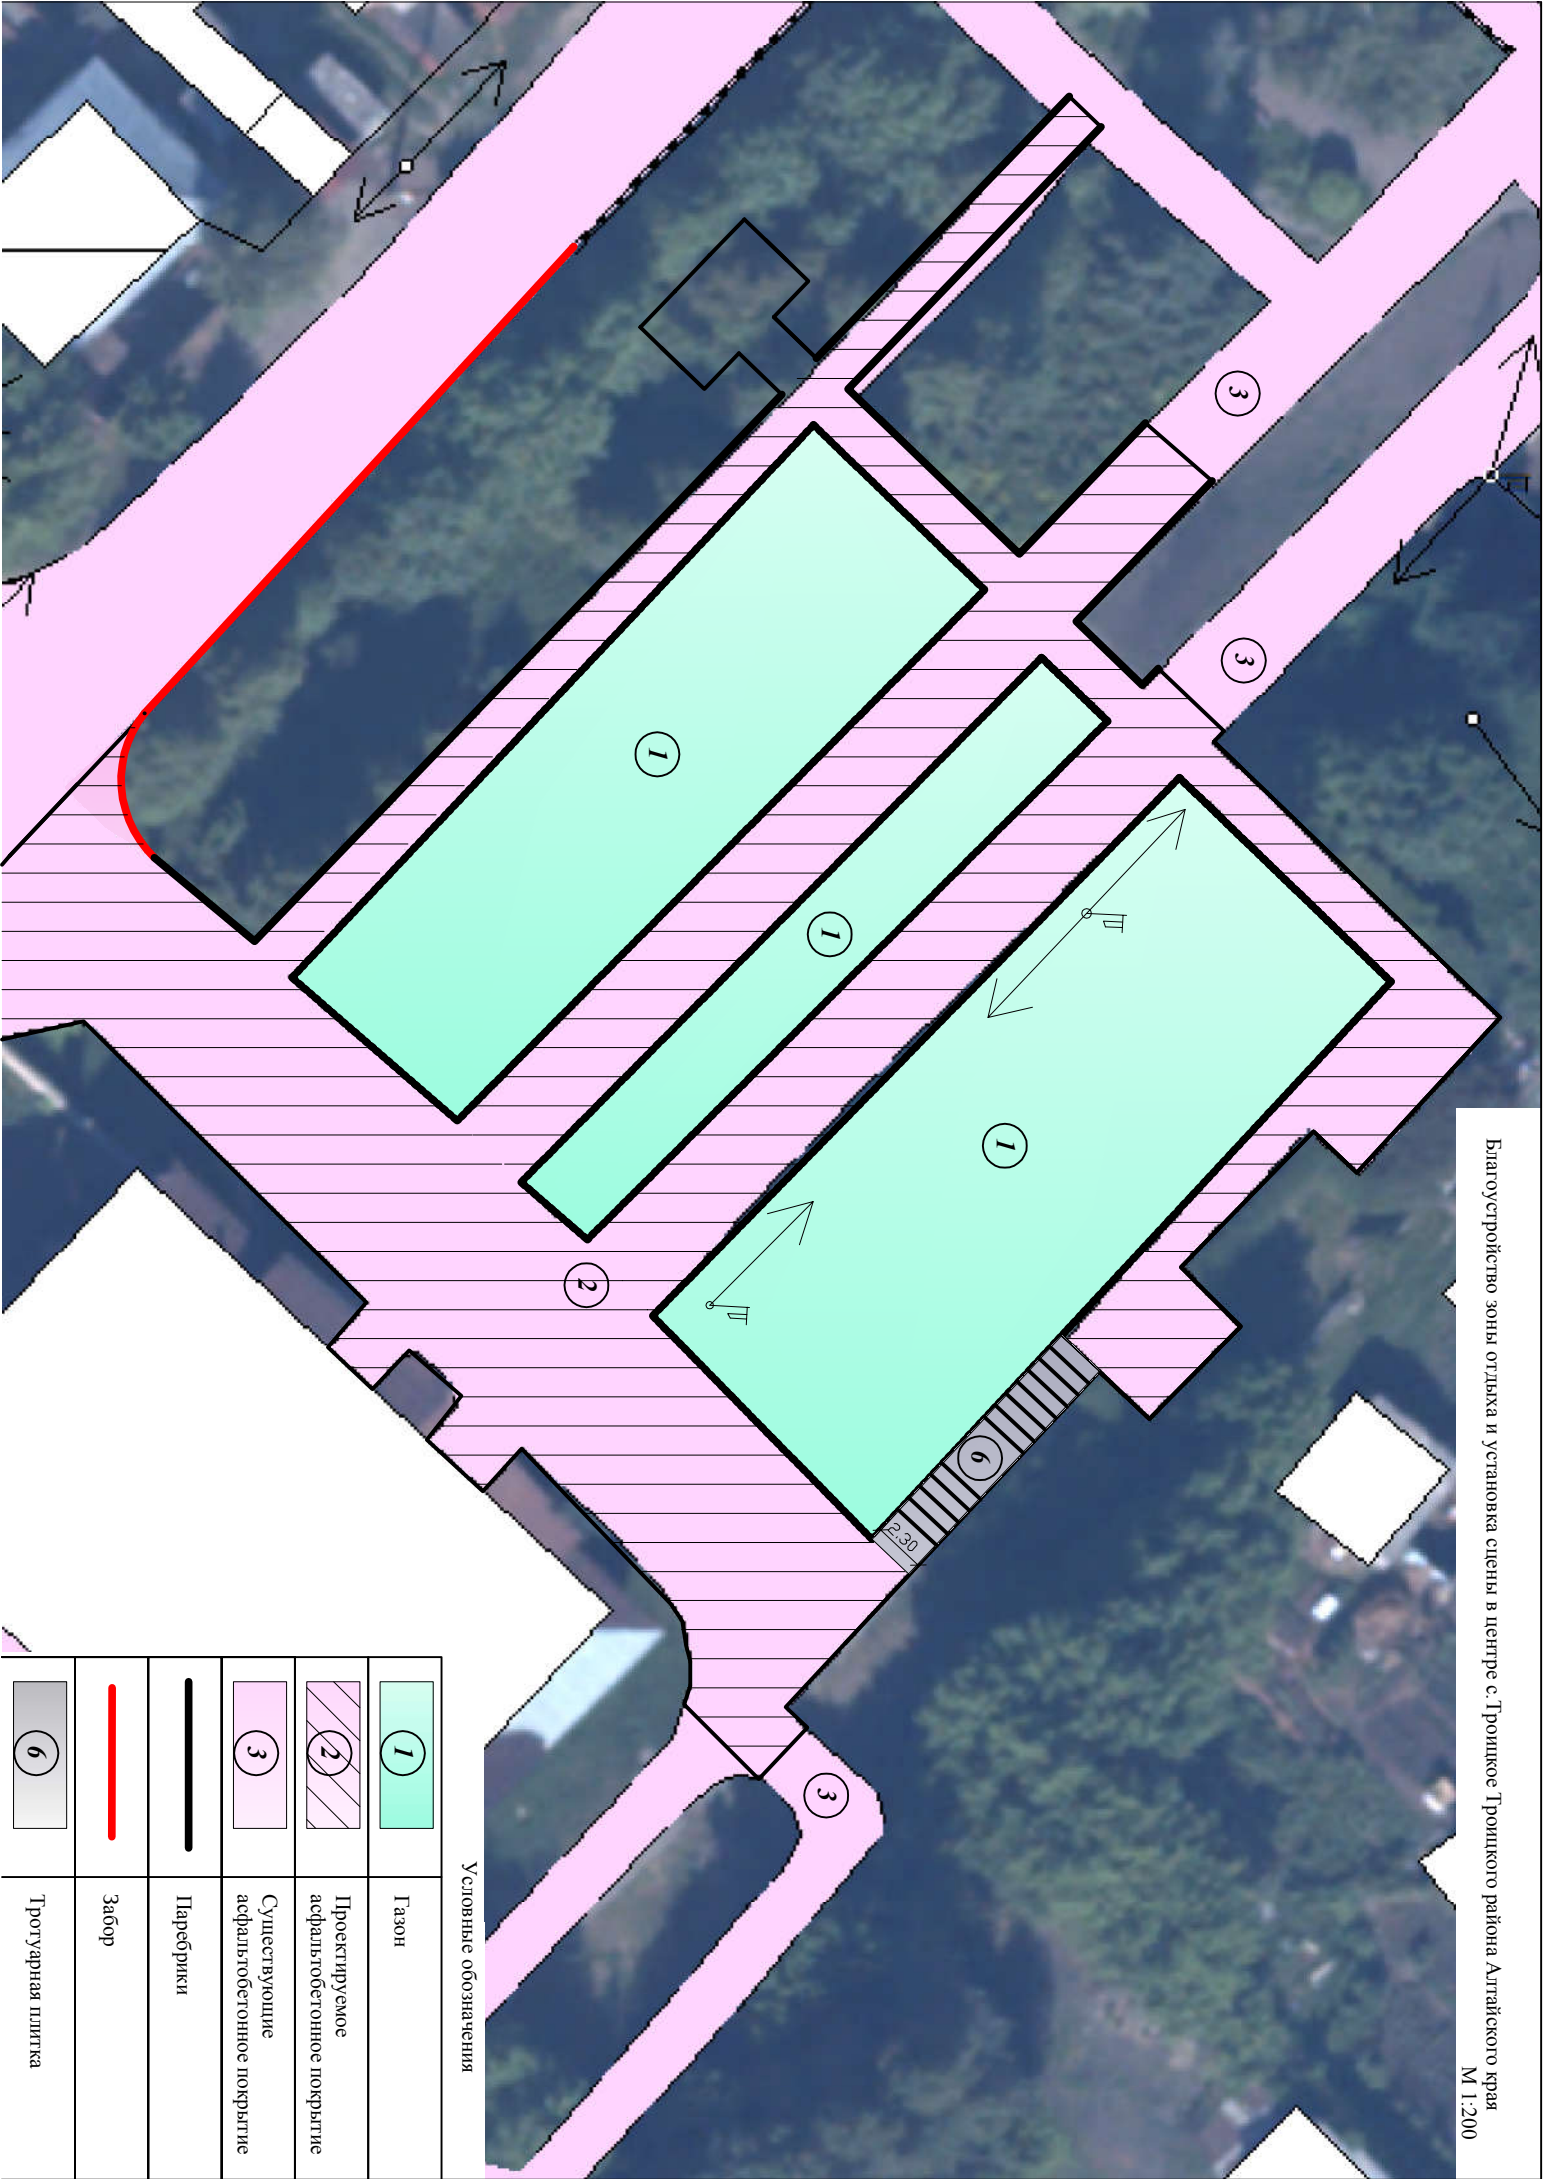

Условные обозначения

	Газон
	Проектируемое асфальтобетонное покрытие
	Существующие асфальтобетонное покрытие
	Парковки
	Забор
	Тротуарная плитка