


Благоустройство зоны отдыха и установка сцены в центре
с.Троицкое Троицкого района Алтайского края

М 1:200

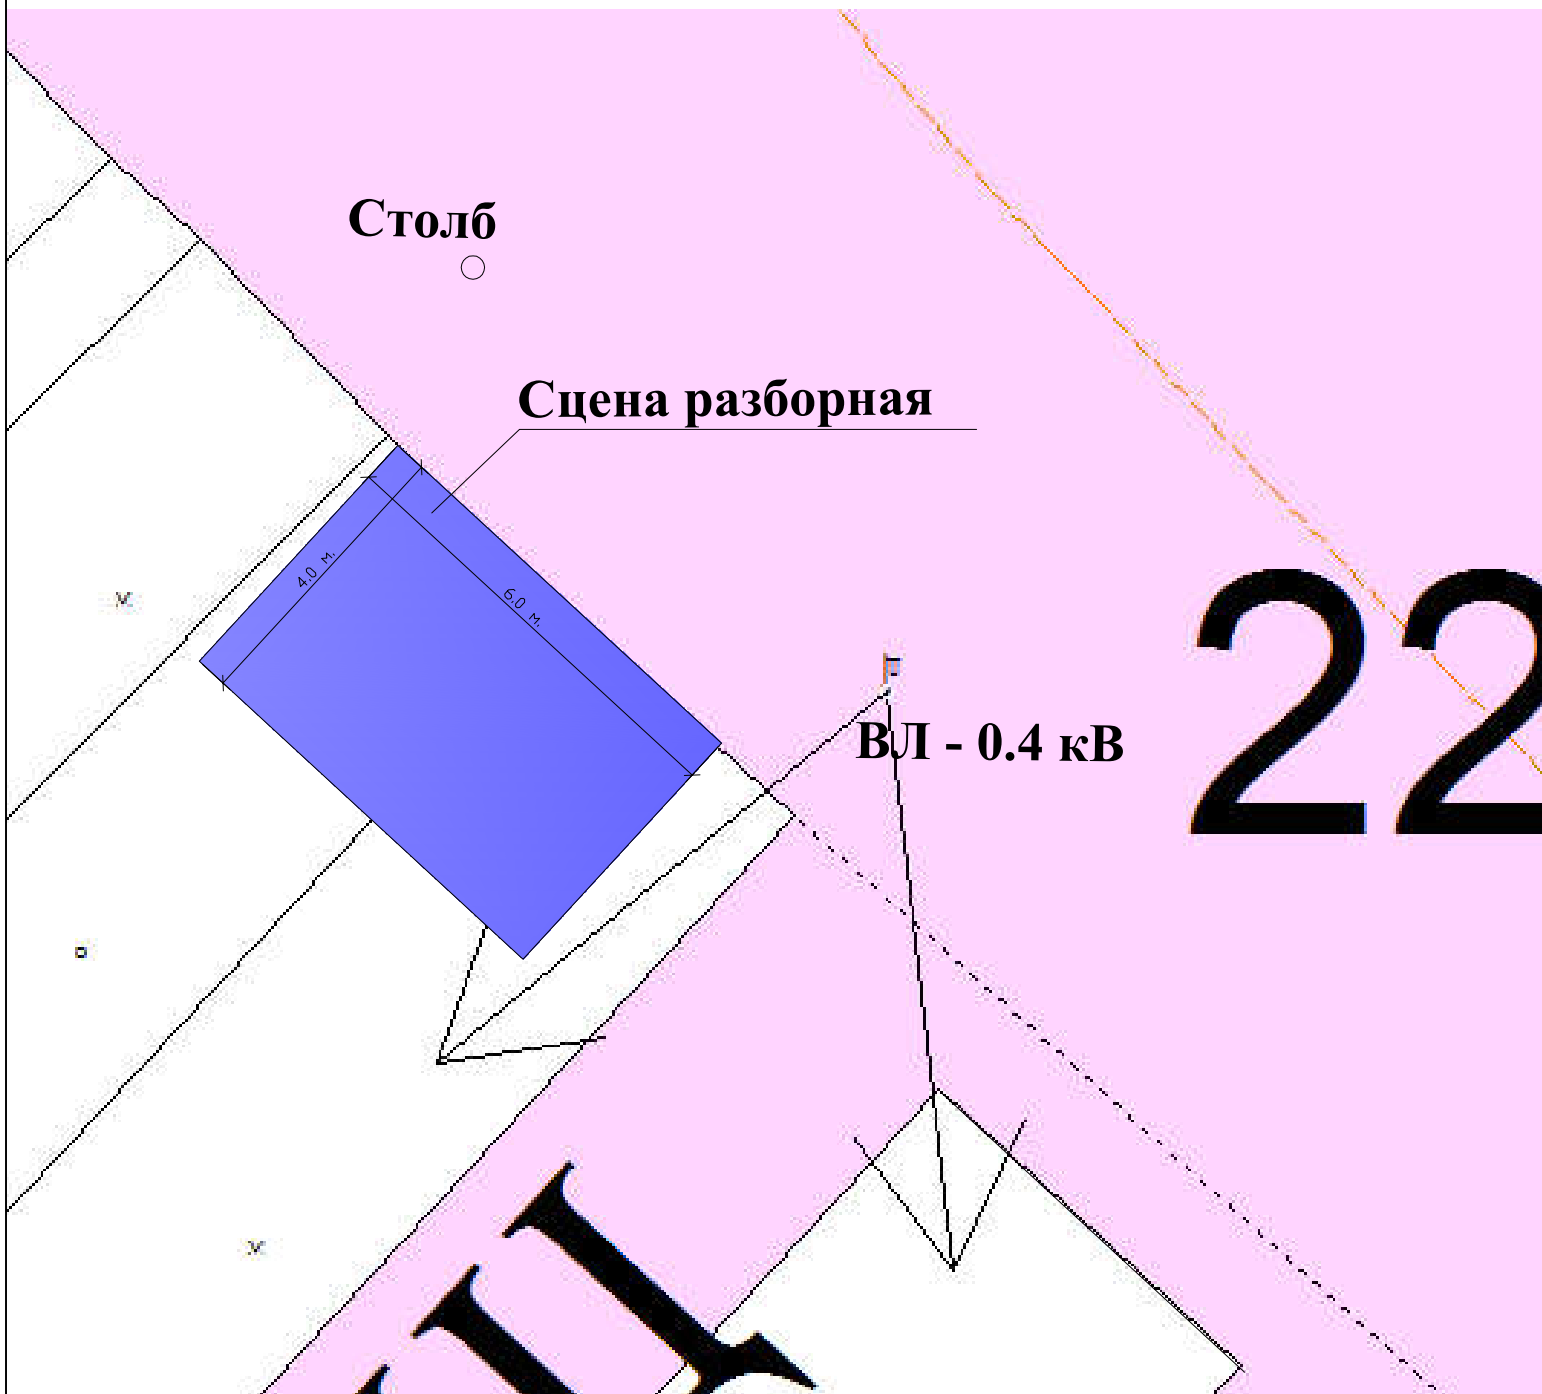

Ситуационная схема

